

PROVINCIA DI BELLUNO

COMUNE DI FELTRE

DITTA: ENTE PALIO - FELTRE

OGGETTO:

MANIFESTAZIONE "PALIO DI FELTRE 1996" IN LOC. PRA' DEL MORO

RELAZIONE ILLUSTRATIVA

PREMESSA

L'Ente Palio di Feltre, come ogni anno, in collaborazione con i Quartieri di Feltre, organizza per il giorno 4 Agosto, le manifestazioni relative al "Palio di Feltre 1996" in loc. Prà del-Moro, che comprenderanno le competizioni del tiro con l'arco, del tiro alla fune e della corsa dei cavalli.

SVOLGIMENTO DELLA MANIFESTAZIONE

La manifestazione che si svolgerà il pomeriggio del giorno 4 Agosto, prevede l'ingresso presso il Prà del Moro dei figuranti che si disporranno lungo il lati est ed ovest della staccionata esistente; il pubblico verrà disposto sui terrapieni esistenti (evidenziati nell'elaborato grafico), che permetteranno un'ottima visuale sullo svolgimento della manifestazione.

A questo punto verrà dato inizio alle competizioni con la gara di tiro con l'arco.

Gli arcieri si disporranno al centro del campo di gara e tireranno le loro frecce in direzione Sud-Nord, dietro ai bersagli sarà assolutamente vietata la presenza del pubblico e di chiunque altro (a tal scopo sarà prevista una zona protetta da transenne e sorveglianti).

Ultimata la serie di tiri, gli arcieri lasceranno libero il campo di gara al cui centro si porteranno i tiratori alla fune che daranno il via alla loro prova.

Dopo il tiro alla fune, toccherà all'attrazione principale della manifestazione ovvero alla gara dei cavalli.

Cavalli e cavalieri, in attesa nella zona loro riservata, si porteranno nella pista e dopo alcune fasi preparatorie, sarà dato inizio alla gara comprendente le fasi eliminatorie e le finali.

In ragione dei punteggi ottenuti da ogni quartiere, nelle singole gare, verrà redatta la classifica finale e si procederà alla nomina e premiazione del quartiere vincitore del "Palio di Feltre 1996".

STRUTTURE E SERVIZI

La zona in loc. Prà del Moro, interessata dalla manifestazione, sarà delimitata da una recinzione temporanea costituita da pali in legno e rete da cantiere.

Il pubblico pagante verrà fatto entrare attraverso tre accessi, sui lati Est ed Ovest della recinzione e si disporrà sui terrapieni esistenti che offrono un'ottima visuale sul terreno di gara.

Gli accessi suddetti fungeranno anche da vie d'esodo.

In relazione a quanto prescritto dalla Legge n. 13 del 09/01/1989, si specifica che l'accesso ai disabili non presenta alcuna difficoltà.



Il campo di gara è delimitato da una staccionata in legno ma, a protezione del pubblico, sarà installata inoltre una ulteriore transennatura posta alla distanza di ml 0,50 dalla staccionata stessa.

Sono previste due pedane, da realizzare radenti al suolo, una per la sosta di parte dei figuranti del corteo storico (ml 16,00 x ml 16,00) ed una da utilizzare come piano per il mixer audio (ml 2,00 x ml 2,00).

Sarà installata inoltre una gradinata prefabbricata fornita dalla Ditta Rasera s.n.c. di Colbertaldo di Vidor (TV) del tipo "Tribuna Silver" ad elementi componibili, delle dimensioni di ml 3,50 x ml 81,00 e composta da 5 file di gradini per un numero complessivo di 840 posti a sedere, per la quale verrà fornito il necessario collaudo.

L'impianto elettrico riguarderà unicamente il servizio di speakeraggio e il punto di ristoro e sarà a cura della ditta Fly Show, sul terreno limitrofo al campo di gara è prevista inoltre l'installazione di tre servizi igienici a smaltimento chimico.

L'assistenza medica è garantita dalla presenza di due autoambulanze, del relativo personale medico e dalla vicinanza dell'ospedale di Feltre, col quale sarà attivato costantemente un servizio radio.

All'interno dell'area recintata, saranno predisposti due punti di ristoro con vendita di panini e bibite.

L'afflusso di pubblico previsto sarà di circa 5.000 persone, che potranno lasciare i propri automezzi nei parcheggi limitrofi al campo di gara e negli altri del centro cittadino, data la vicinanza dello stesso.

ELABORATO GRAFICO

Maggiori chiarimenti in merito a quanto suddescritto possono essere rilevati dall'allegato elaborato grafico che è parte integrante del presente progetto.

Feltre, li

Il Presidente

Il tecnico



LEGENDA:




CAMPO DI GARA




SERVIZI IGIENICI



PARCHEGGI AUTO PUBBLICO

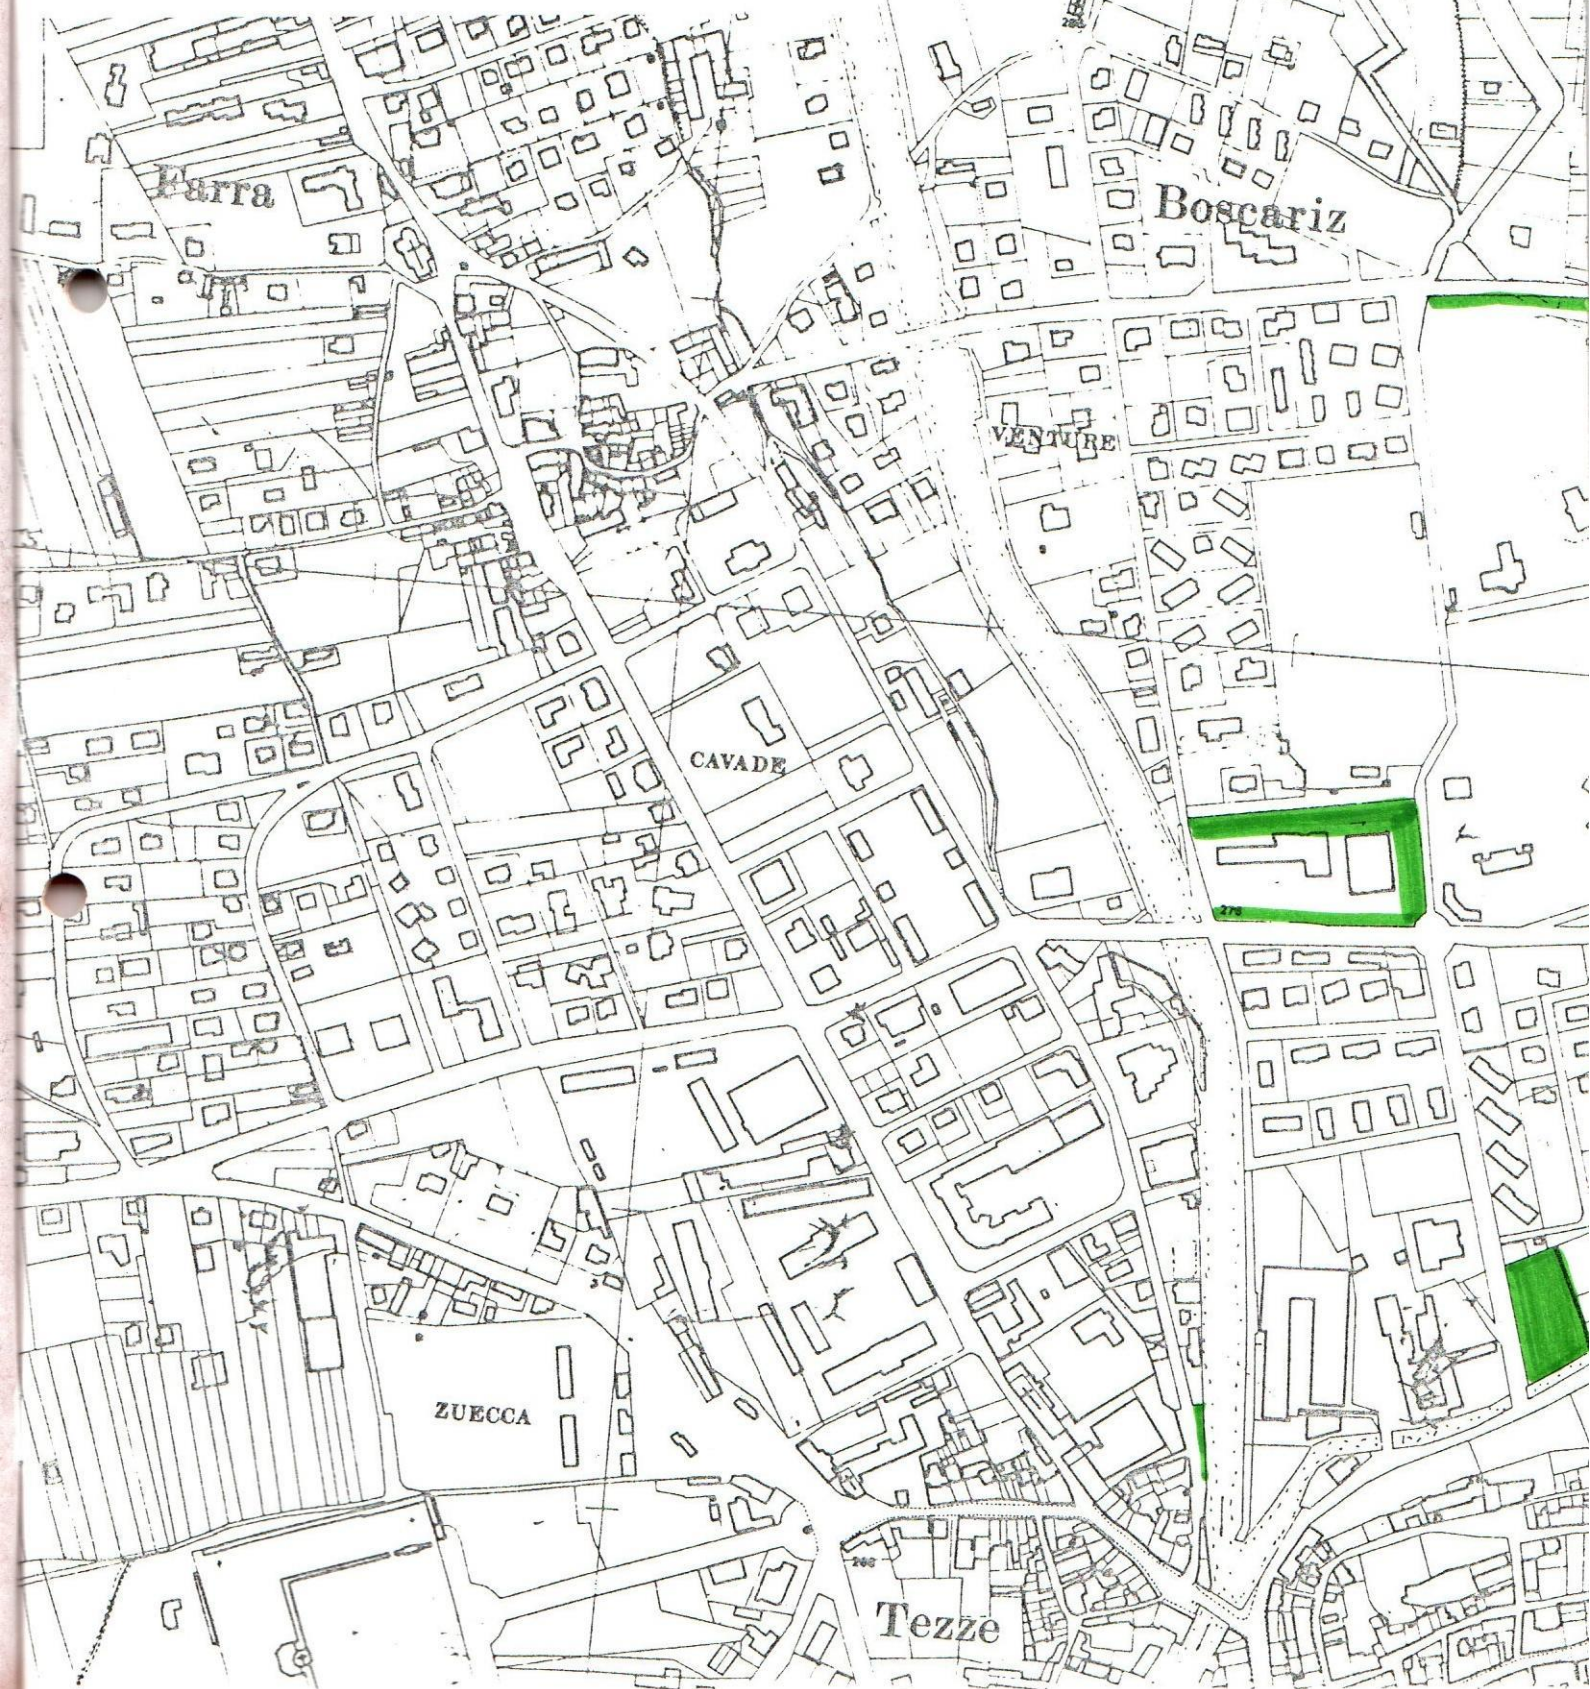

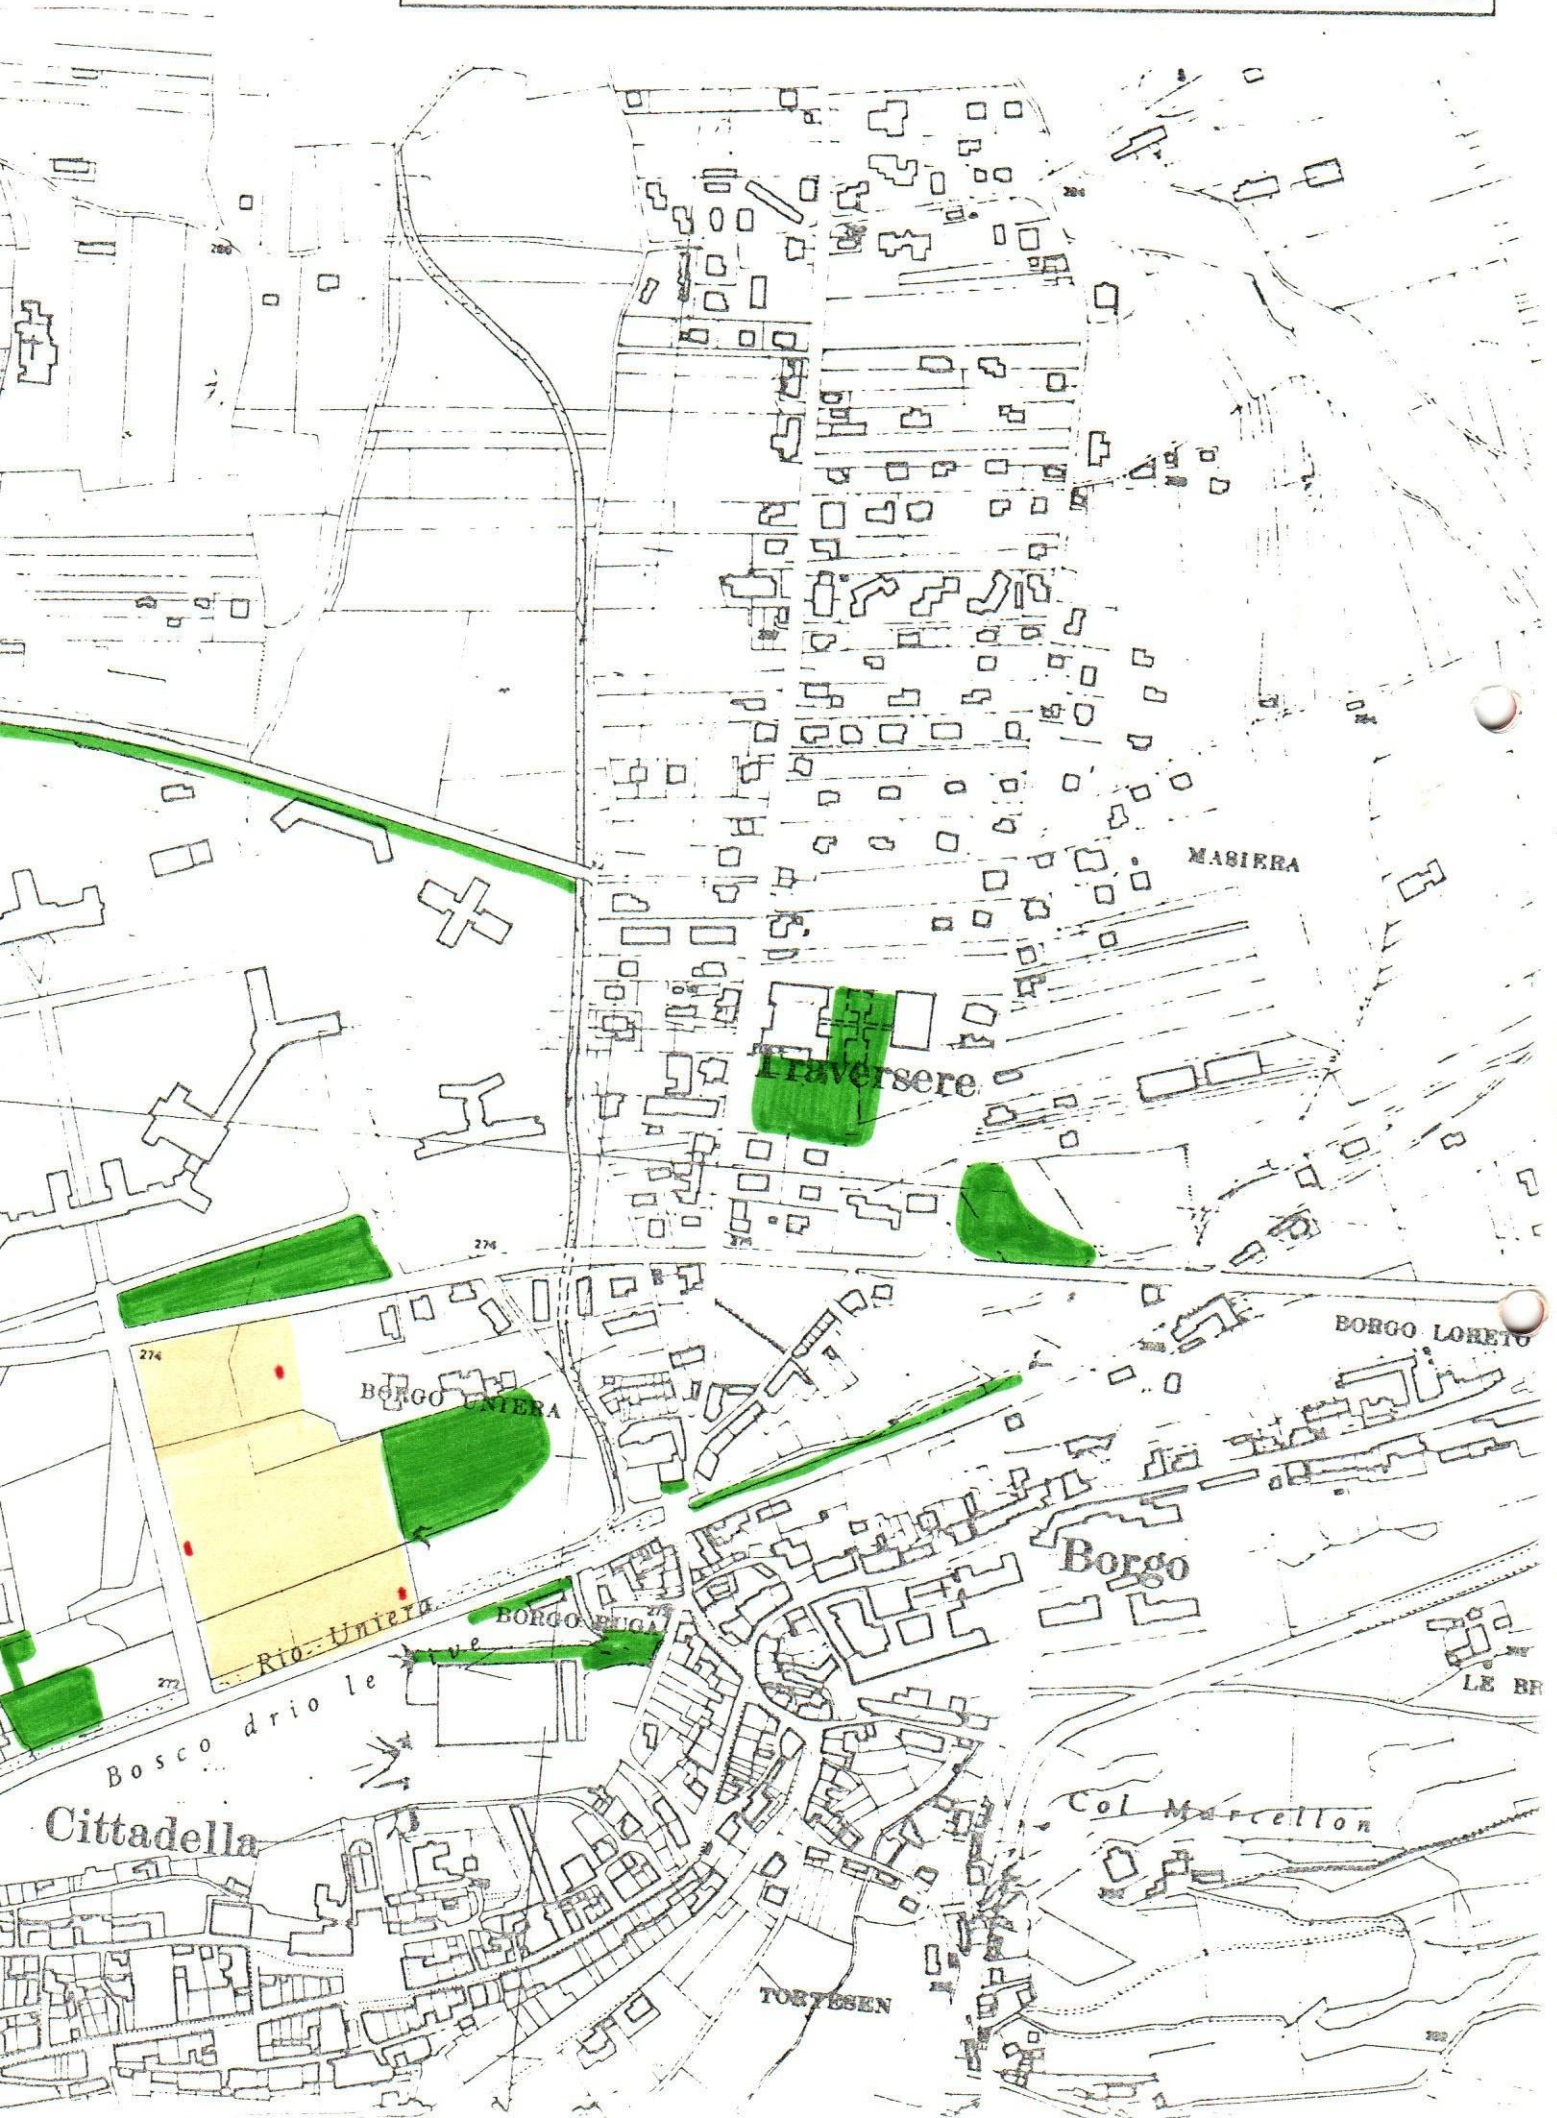

LEGENDA:




CAMPO DI GARA




SERVIZI IGIENICI



PARCHEGGI AUTO PUBBLICO

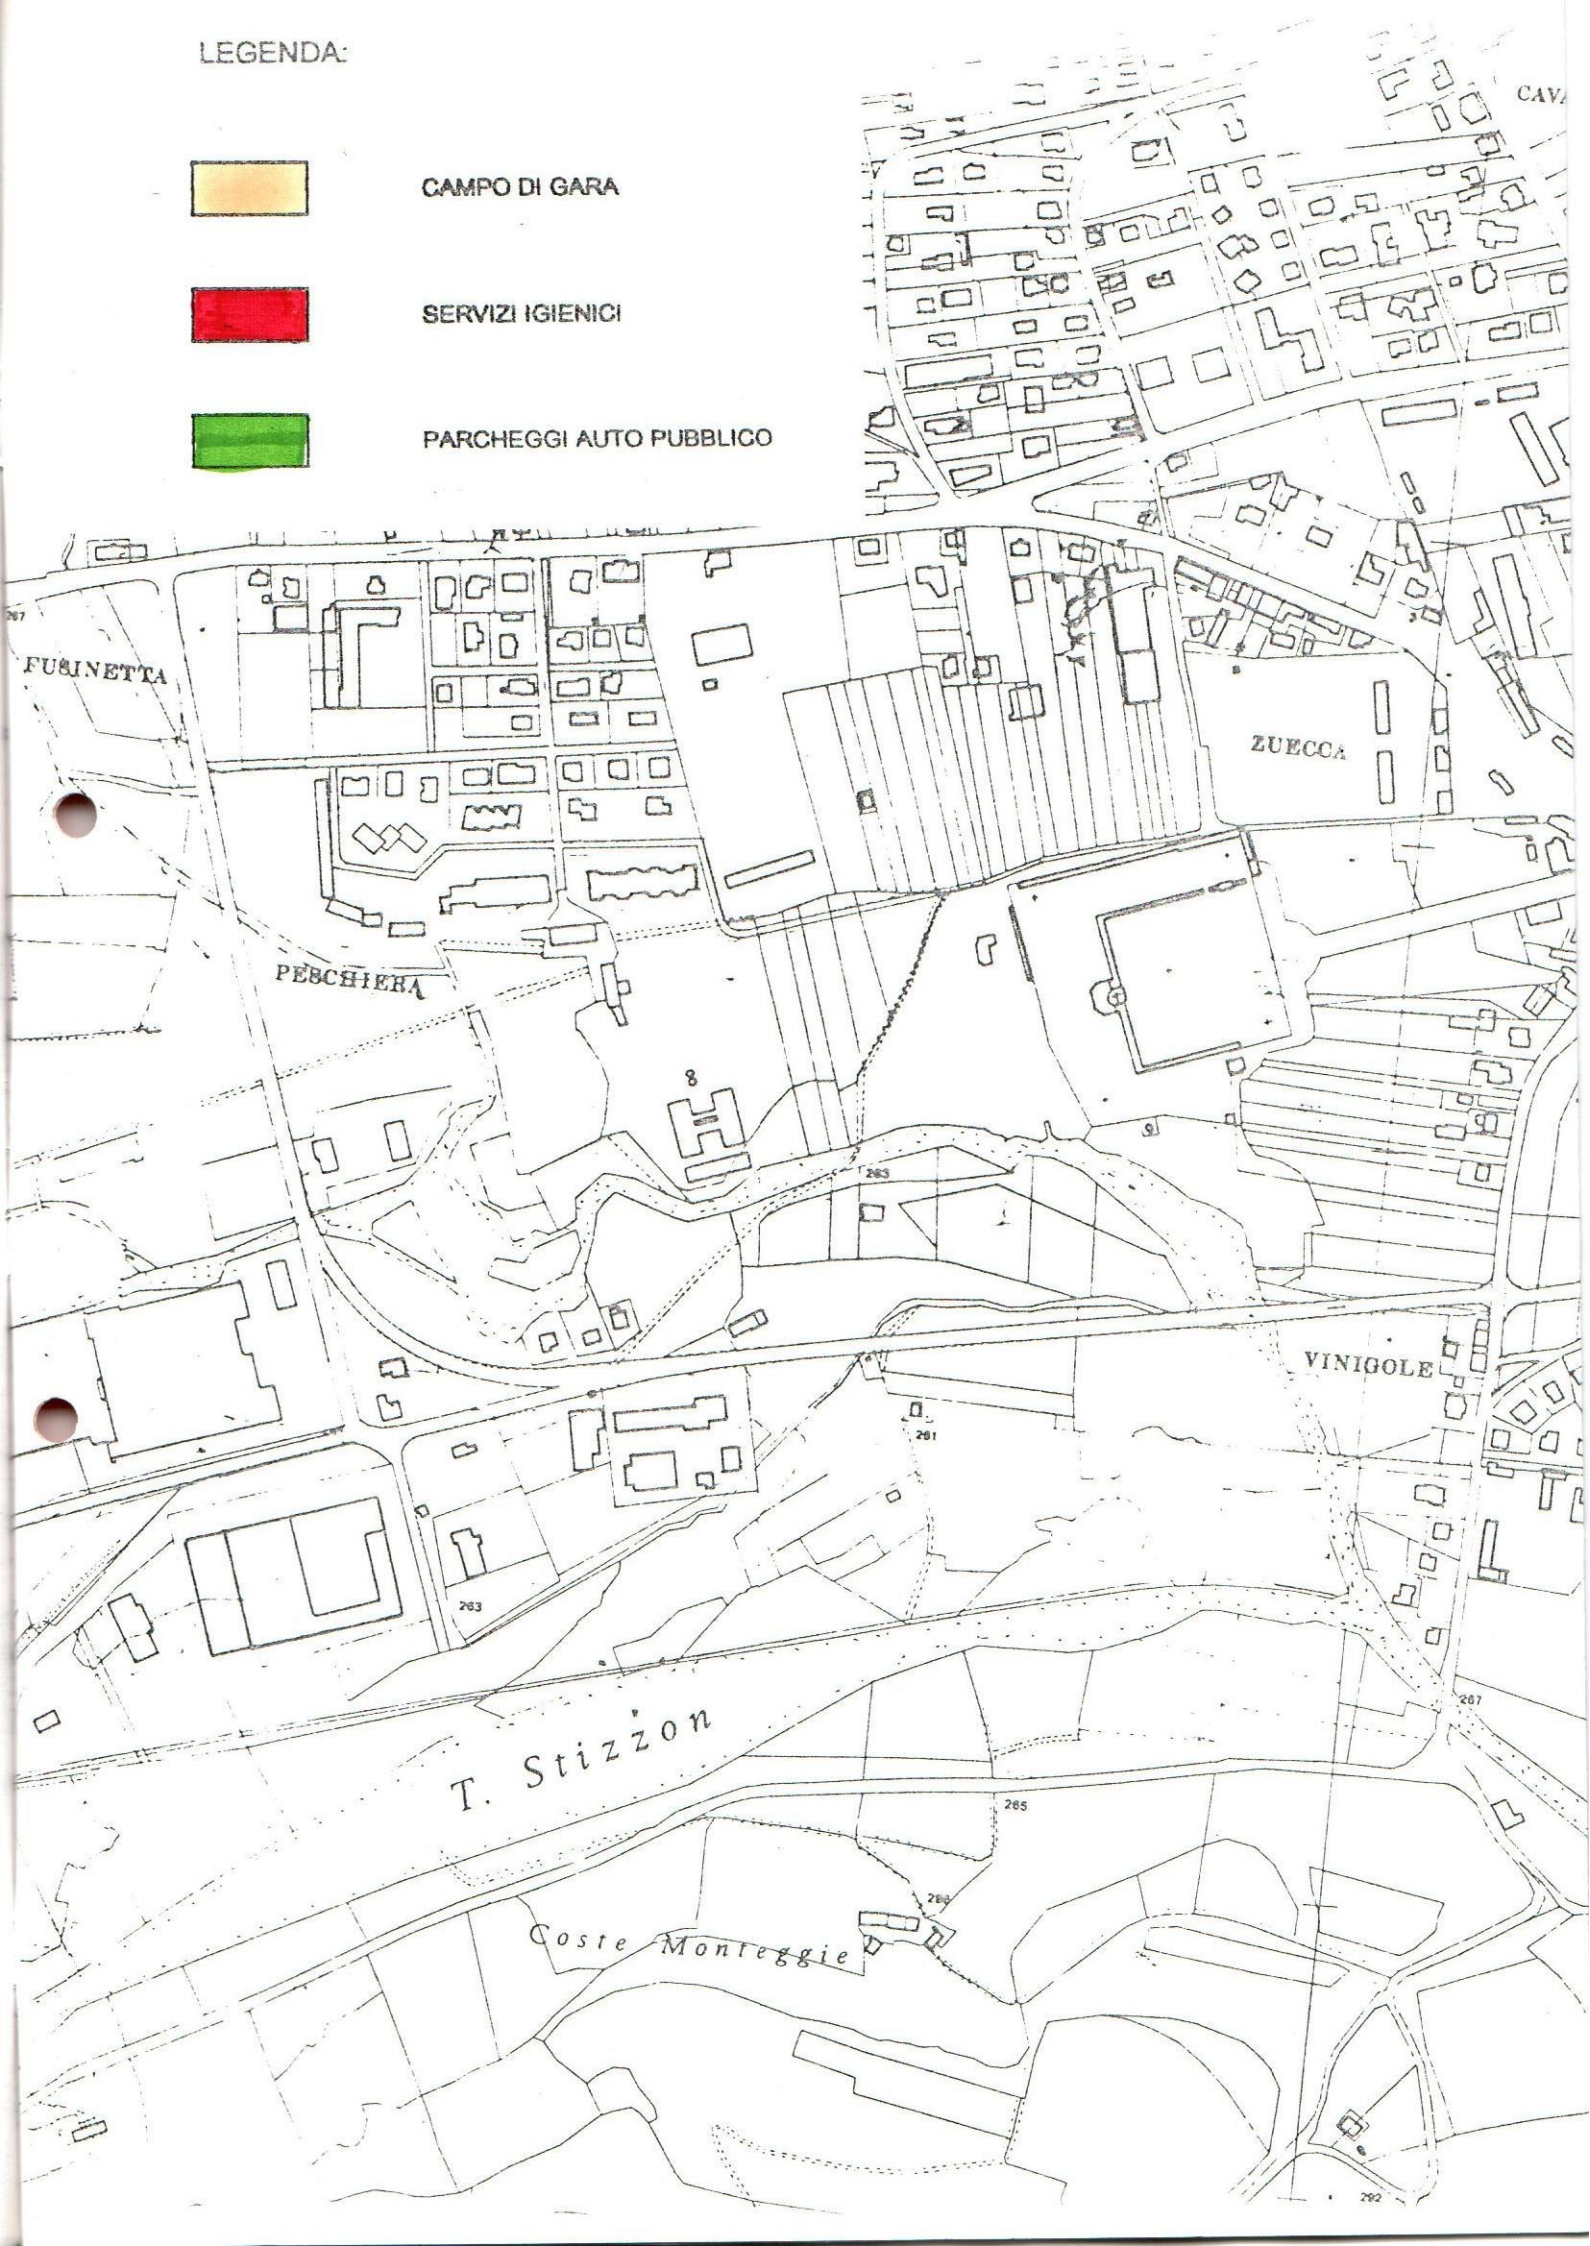

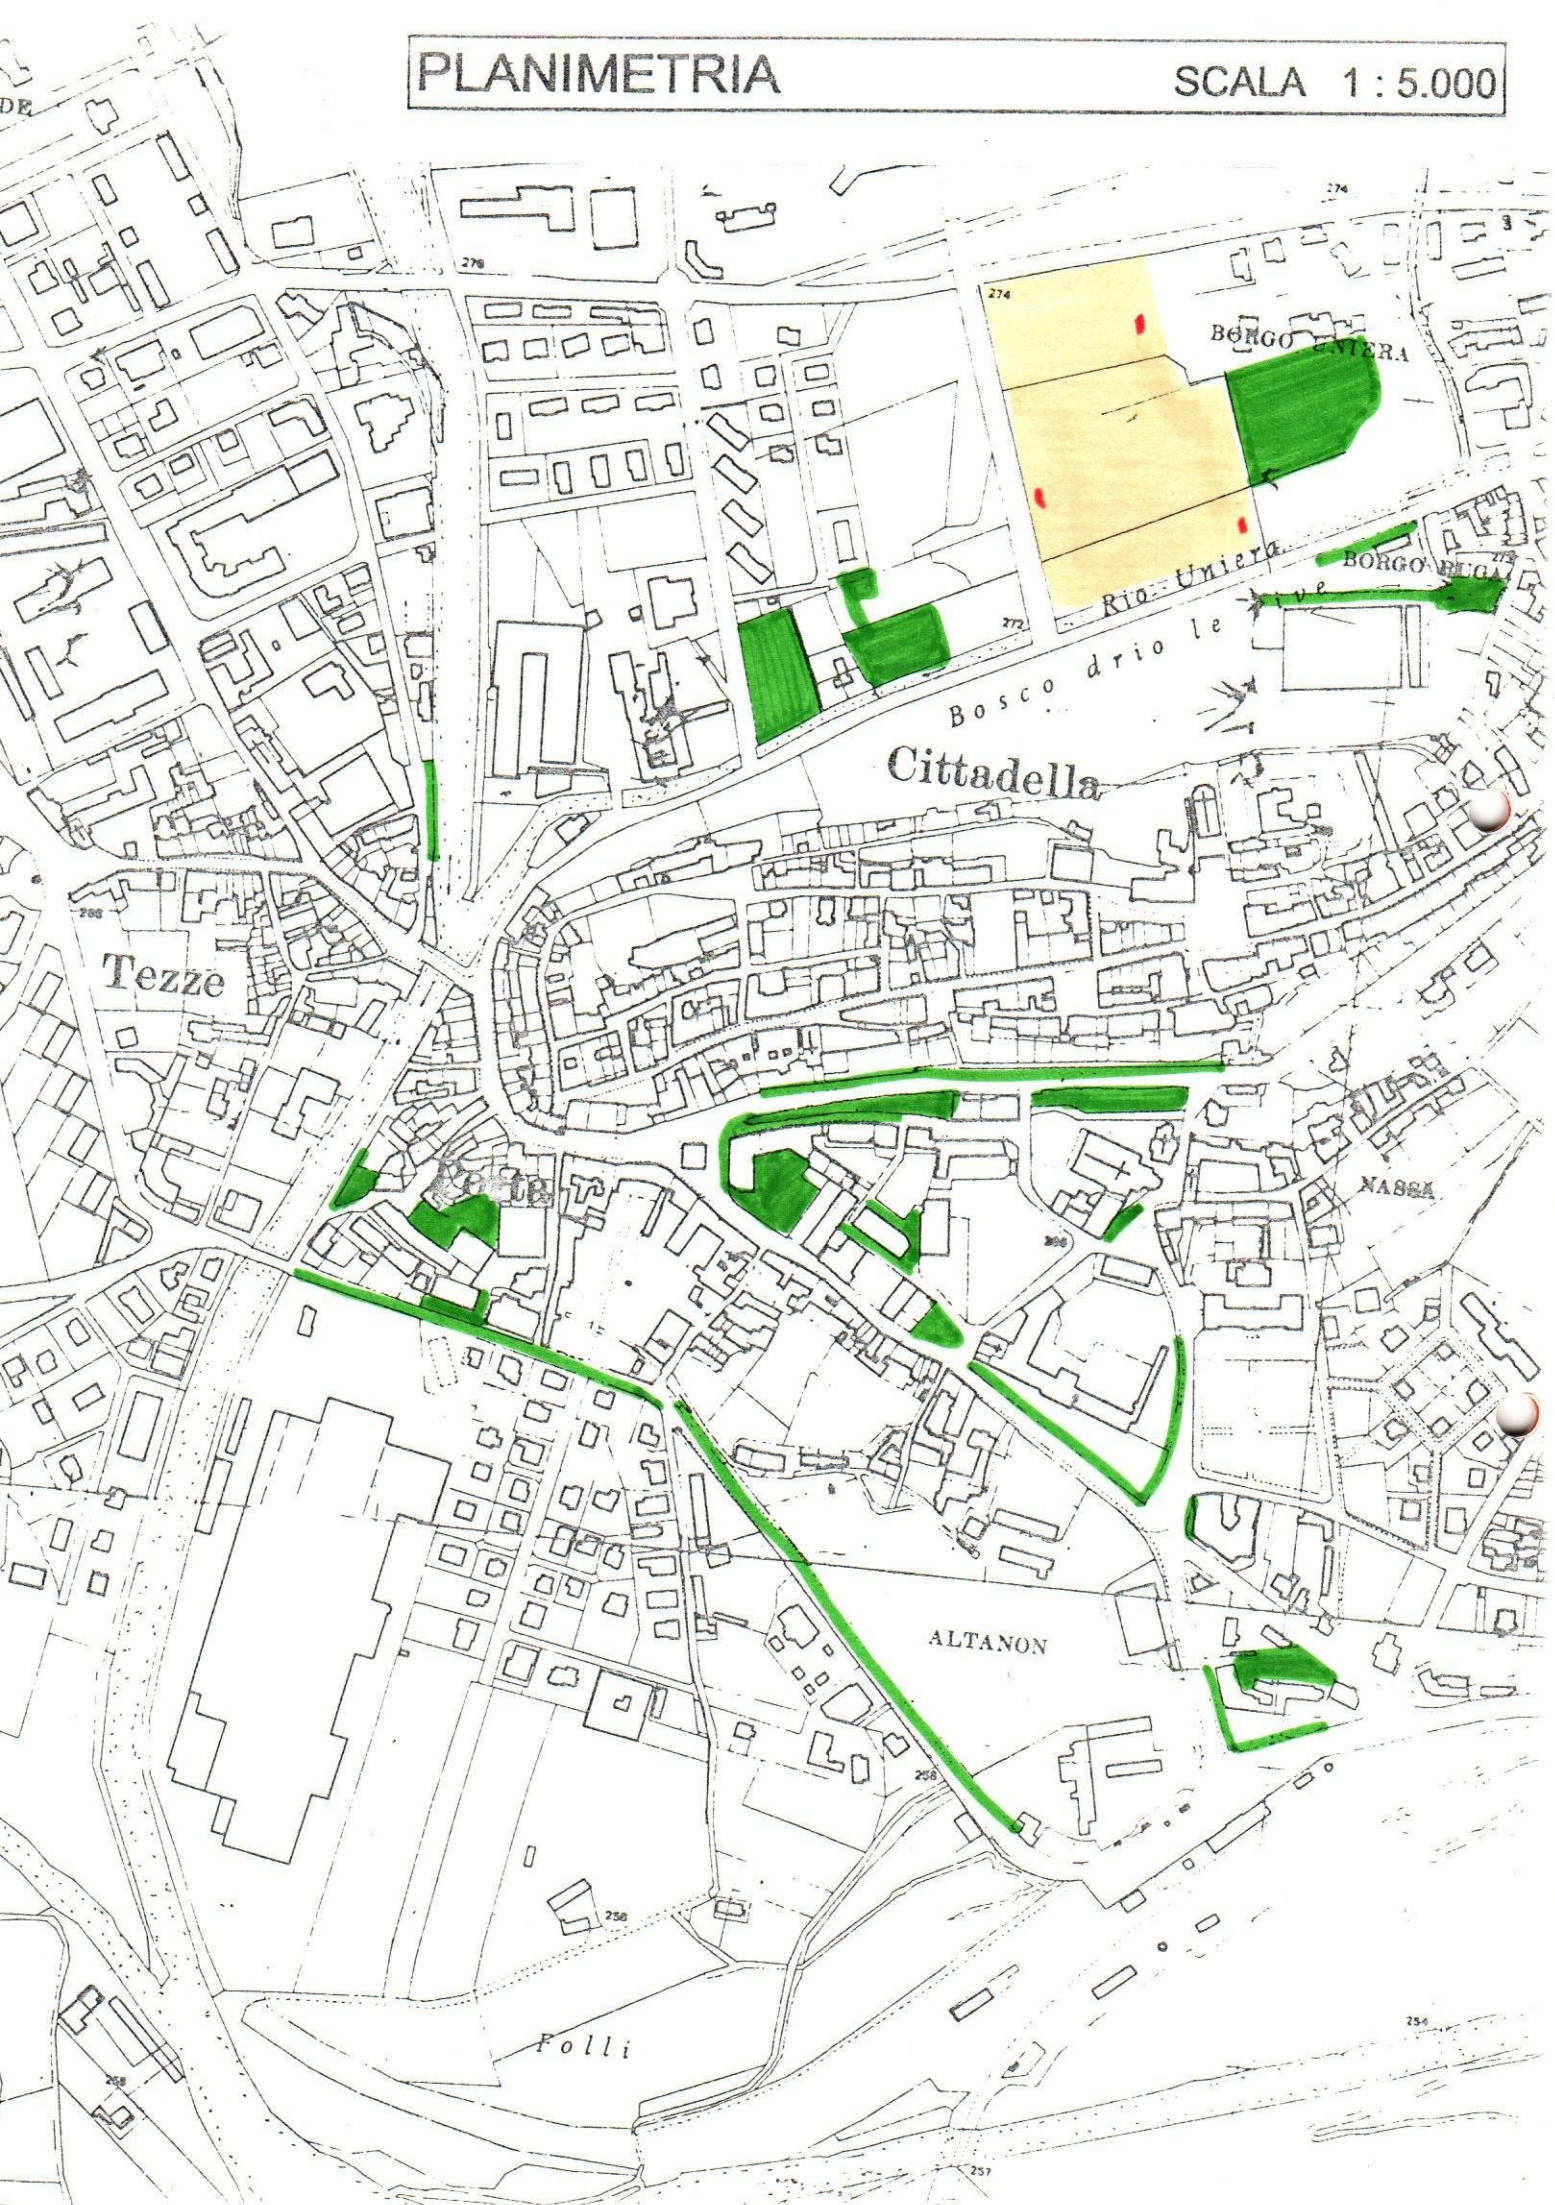

LEGENDA:



DISPOSIZIONE DEL PUBBLICO DURANTE LE GARE



DISPOSIZIONE DEI FIGURANTI



AREA VIETATA DURANTE IL TIRO CON L'ARCO



CAMPO DI GARA PER IL TIRO CON L'ARCO E IL TIRO ALLA FUNE



ATTESA CAVALLI PRIMA DELLA GARA



AMBULANZE



PUNTI DI RISTORO



SERVIZI IGIENICI



INGRESSI



USCITE - VIE D'ESODO



PARCHEGGI AUTO PUBBLICO

629



289

291

290



516

517

AREA DI SERVIZIO

Untero

STRADA

PLANIMETRIA

SCALA 1 : 1.000

