



ENTE PALIO CITTÀ DI FELTRE
c/o AZIENDA TURISMO
LARGO CASTALDI - FELTRE - TEL. 0439/2540
C.F. 91001770253

MOSTRA "LA SCULTURA NEL FELTRINO"

(programma di massima)

1. Sede: a) Battistero della Cattedrale (per le opere di provenienza esterna + il n°9)
b) Cappella Gera in Cattedrale (per le opere mobili della stessa)
2. Periodo: Luglio/Agosto 1988 (1 mese circa) in relazione al calendario del Palio.
3. Elenco delle opere (provvisorio e di massima): quelle contrassegnate da asterisco sono fisse.
 1. Crocefisso (Feltre/S.Vittore)
 2. Madonna "boema" (Feltre/S.Vittore)
 3. Madonna col Bambino (Sanzan)
 4. San Vittore (Feltre/Cattedrale)
 5. "Vesperbild" (Zermen)
 - * 6. Portale scolpito (Feltre/Battistero)
 - * 7. Lastra tombale di Teupone (Feltre/Cattedrale)
 - * 8. Monumento Bellati (Feltre/Cattedrale)
 9. Croce bizantina (Feltre/Cattedrale)
 10. F.Terilli, Redentore (Feltre/Battistero)
 11. F.Terilli, Redentore (Feltre/Cattedrale)
 12. F.Terilli, San Pietro (Feltre/Cattedrale)
 13. F.Terilli, San Prosdocimo (Feltre/Cattedrale)
 14. F.Terilli, S.Marco (Mugnai)
 15. F.Terilli, San Luca (Mugnai)
 16. F.Terilli, Madonna col Bambino (Arten)
 17. F.Terilli, Crocefisso (Feltre/S.Rocco)
 18. F.Terilli, S.Martino (Mellame)
 19. F.Terilli, S.Giovanni Battista (Mellame)
 - 20/1. F.Terilli, Addolorata - S.Giovanni (Cart)
 22. G.Piazzetta, Madonna del Rosario (Feltre/Ognissanti)
 23. A.Brustolon, Custodia di S.Teodora (Feltre/S.Giacomo)
 - * 24. A.Giaccarelli, Monumento Avogadro (Feltre/Cattedrale)



27 GEN. 1988

19

Ministero per i Beni Culturali
e Ambientali

SOPRINTENDENZA PER I BENI
ARTISTICI E STORICI

DI del VENETO - VENEZIA
S. Marco, 63

Prot. N.° 328 Allegati POS 18

Al Ministero per i Beni Culturali e
Ambientali - Uff. Centr. Beni AA.AA.
AA.AA. e SS. Div. VII
Via S. Michele, 22 - Roma -

Risposta al Foglio del
Div. Sez. N.°

OGGETTO: FELTRE, Chiesa di S. Lorenzo - Battistero della Cattedrale,
Mostra "Francesco Terilli", estate 1988.

e p.c. All'Ente Palio Città di Feltre

L'Ente Palio Città di Feltre ha richiesto l'autorizzazione al prestito delle opere sttoelencate per la mostra "Francesco Terilli" che si terrà a Feltre nell'estate 1988 presso la chiesa di S. Lorenzo - Battistero della Cattedrale.

Elenco delle opere:

1. F. Terilli Redentore (cm.160)	Feltre Cattedrale
2. " S. Pietro (cm.135)	" "
3. " S. Prosdocimo (cm.177)	" "
4. " S. G. Battista (cm.90)	" Battistero
5. " Crocefisso (cm.180)	" S. Rocco
6. " Madonna col Bambino (cm.130)	Arten, ch. Parr.
7. " * S. Martino (cm.90)	Mellame, ch. parr.
8. " * S. G. Battista (cm.90)	" " "
9. " * S. Giovanni (cm.100)	Cart, ch. S. Libera
10. " * Madonna dolente (cm.100)	" " "
11. " * S. Vittore (cm.95)	Fonzaso, ch. parr.
12. " * S. Corona (cm.95)	" " "
13. " S. Marco (cm.145)	Mugnai, ch. parr.
14. " S. Giovanni (cm.145)	" " "
15. G. Corsi Vesperbild (cm.85)	Cergnai
16. G. Piazzettz Madonna del Rosario (cm.120)	Feltre, Ognissanti
17. Anonimo Croce scolpita (cm.90)	" Cattedrale
18. " Vesperbild (cm.70)	" S. Giacomo



Ministero per i Beni Culturali e Ambientali

N.B.: le sculture segnate * sono ridipinte con vernici biancastre e per esse si dovrà provvedere e programmare un intervento di restauro, da compiersi prima o dopo l'esposizione.

In considerazione dell'interesse dell'iniziativa e del buono stato di conservazione della maggior parte delle opere si esprime parere favorevole per quanto di competenza di questo Ufficio.

Tale parere è subordinato all'osservanza delle seguenti condizioni ambientali nella sala espositiva:


Presenza continua durante tutta la mostra di termometro e temperatura interna costante di 18° U.R. 50%.

Si resta in attesa dell'autorizzazione da parte di codesto Ministero.

IL SOPRINTENDENTE
(dott.ssa Filippa Aliberti Gaudioso)

GE/clr

1:100

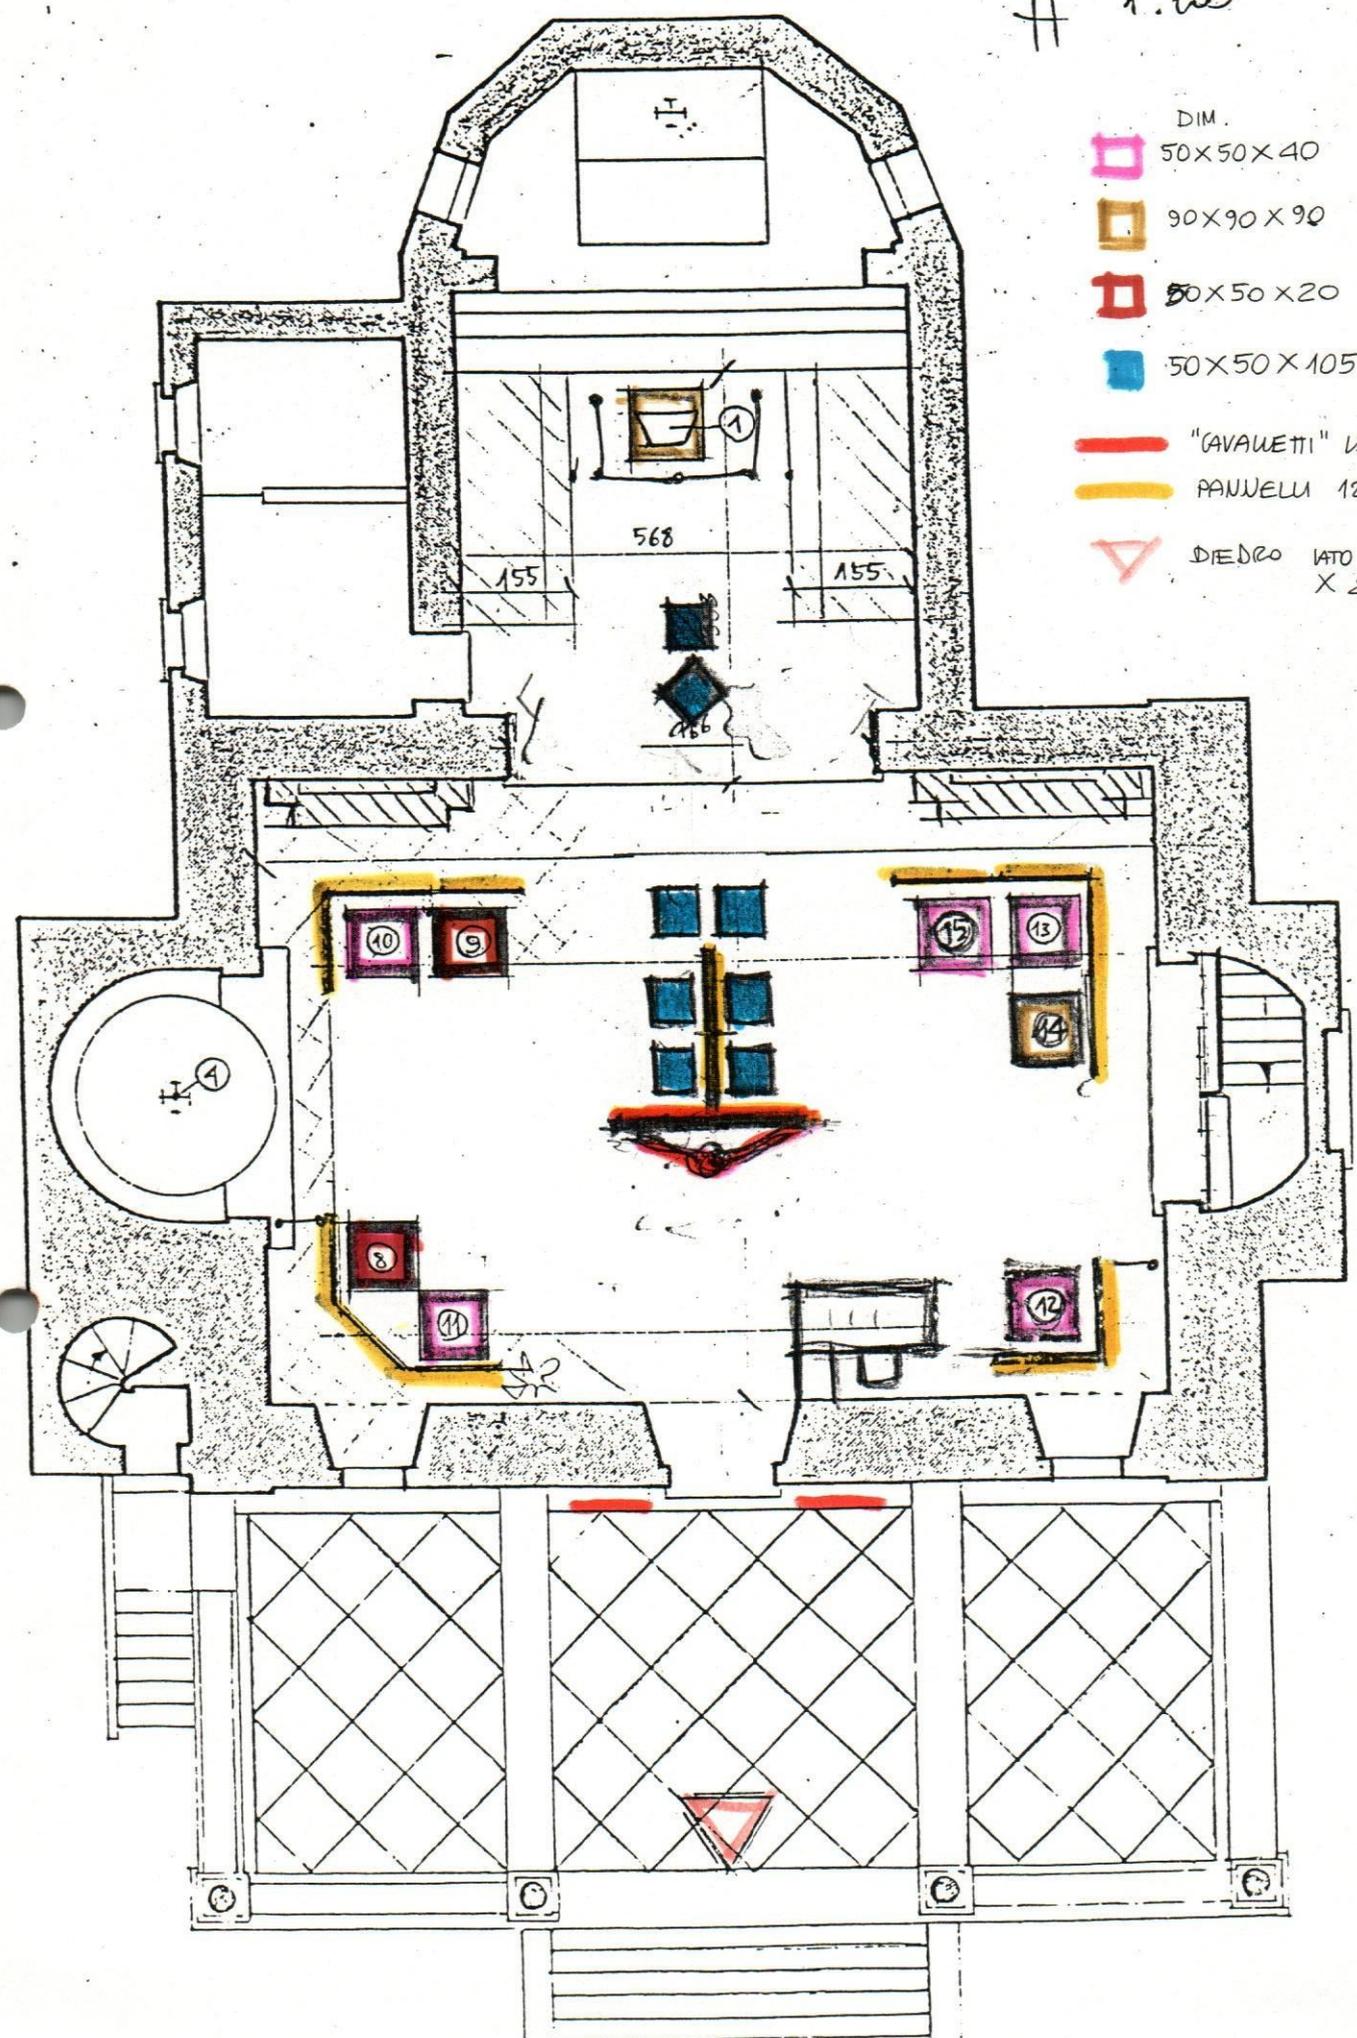

- DIM.
- 50x50x40
- 90x90x90
- 50x50x20
- 50x50x105
- "GAVARETTI" LEGNO
- PANNELLI 120x200
- ▽ DIEDRO LATO BASE 120 X 250

ELENCO OPERE

- 1 - "PLASTICO"
- 2 - CROCE BIZANTINA
- 3 - CROCE (TERILLI)
- 4 - S. G. BATTISTA (TERILLI)
- 5A - 5B - S. CORONA - S. VITTORE (TERILLI)
- 6A - 6B - S. GIOVANNI - S. MARTINO (TERILLI)
- 7A - 7B - ADDOLORATA - S. GIOVANNI (TERILLI)
- 8 - S. PROSDOCIMO (TERILLI)
- 9 - REDENTORE (TERILLI)
- 10 - S. PIETRO (TERILLI)
- 11 - MADONNA IN TRONO (TERILLI)
- 12 - S. MICHELE ARCANGELO (ANONIMO) → basamento instabile
- 13 - MADONNA (PIAZZETTA)
- 14 - PIETA' ()
- 15 - PIETA' (G. CORSI)

DA COMPERARE

- TELA X 12 PANNELLI 120 X 200 (26 ML CON TELA DI H 150 ÷ 100) BIANCA
↳ IN 12 TELI
- TELA X 4 PANNELLI 120 X 200 (9 ML CON TELA DI H " ") GRIGIA
↳ IN 2 TELI

DA CREDERE

- 24 PANNELLI 120 X 200 (PROPRIETÀ ENAIP) (SI)
- 8 PARALLELEPIPEDI 50 X 50 X 105 H + 1 COMPLETO DI VETRO / COPERTICIO / LAMPADA + 10 "COPERCHI" (PROPRIETÀ PALLO) (SI)
- 3 CUBI 90 X 90 X 90 NERI (PROPRIETÀ ENAIP) (SI)
- CORDONATA DI PROTEZIONE - ROSSA (SOTILE) - (PROPRIETÀ COMUNALE)
- PAVETTI TIPO STRADALE  IN FERRO X SOSTEGNO CORDONATA
- 1 TAVOLA LEGNO CON CAVALETTI SMONABILI (PROPRIETÀ MOSTRA ART.) (SI)
- 2 SEDIE (PROPRIETÀ PALLO) (SI)
- 1 BIEDRO CON LATO DI BASE 120 X 250 H (PROPRIETÀ MOSTRA ART.) (SI)
- 10 FARETTI (PROPRIETÀ PALLO) COLORE VERDE (O BIANCO) (SI)
- 3 "CAVARETTI" IN LEGNO  (PROPRIETÀ MOSTRA ART.) (SI)
- ASSI PANFORNE VERNICATE IN ROSSO (H 75 CIRCA) (PROPRIETÀ MOSTRA ART.) COMPLETE DI CATENE (SI)

065 / 8005533

- PALLO MAG. 10 E 11
- ENAIP