



0 5 10 20 30 40 50m



VIALE MARCONI

SCALA 1:500

FOTO N. 1



FOTO N. 2




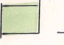
FOTO N. 3

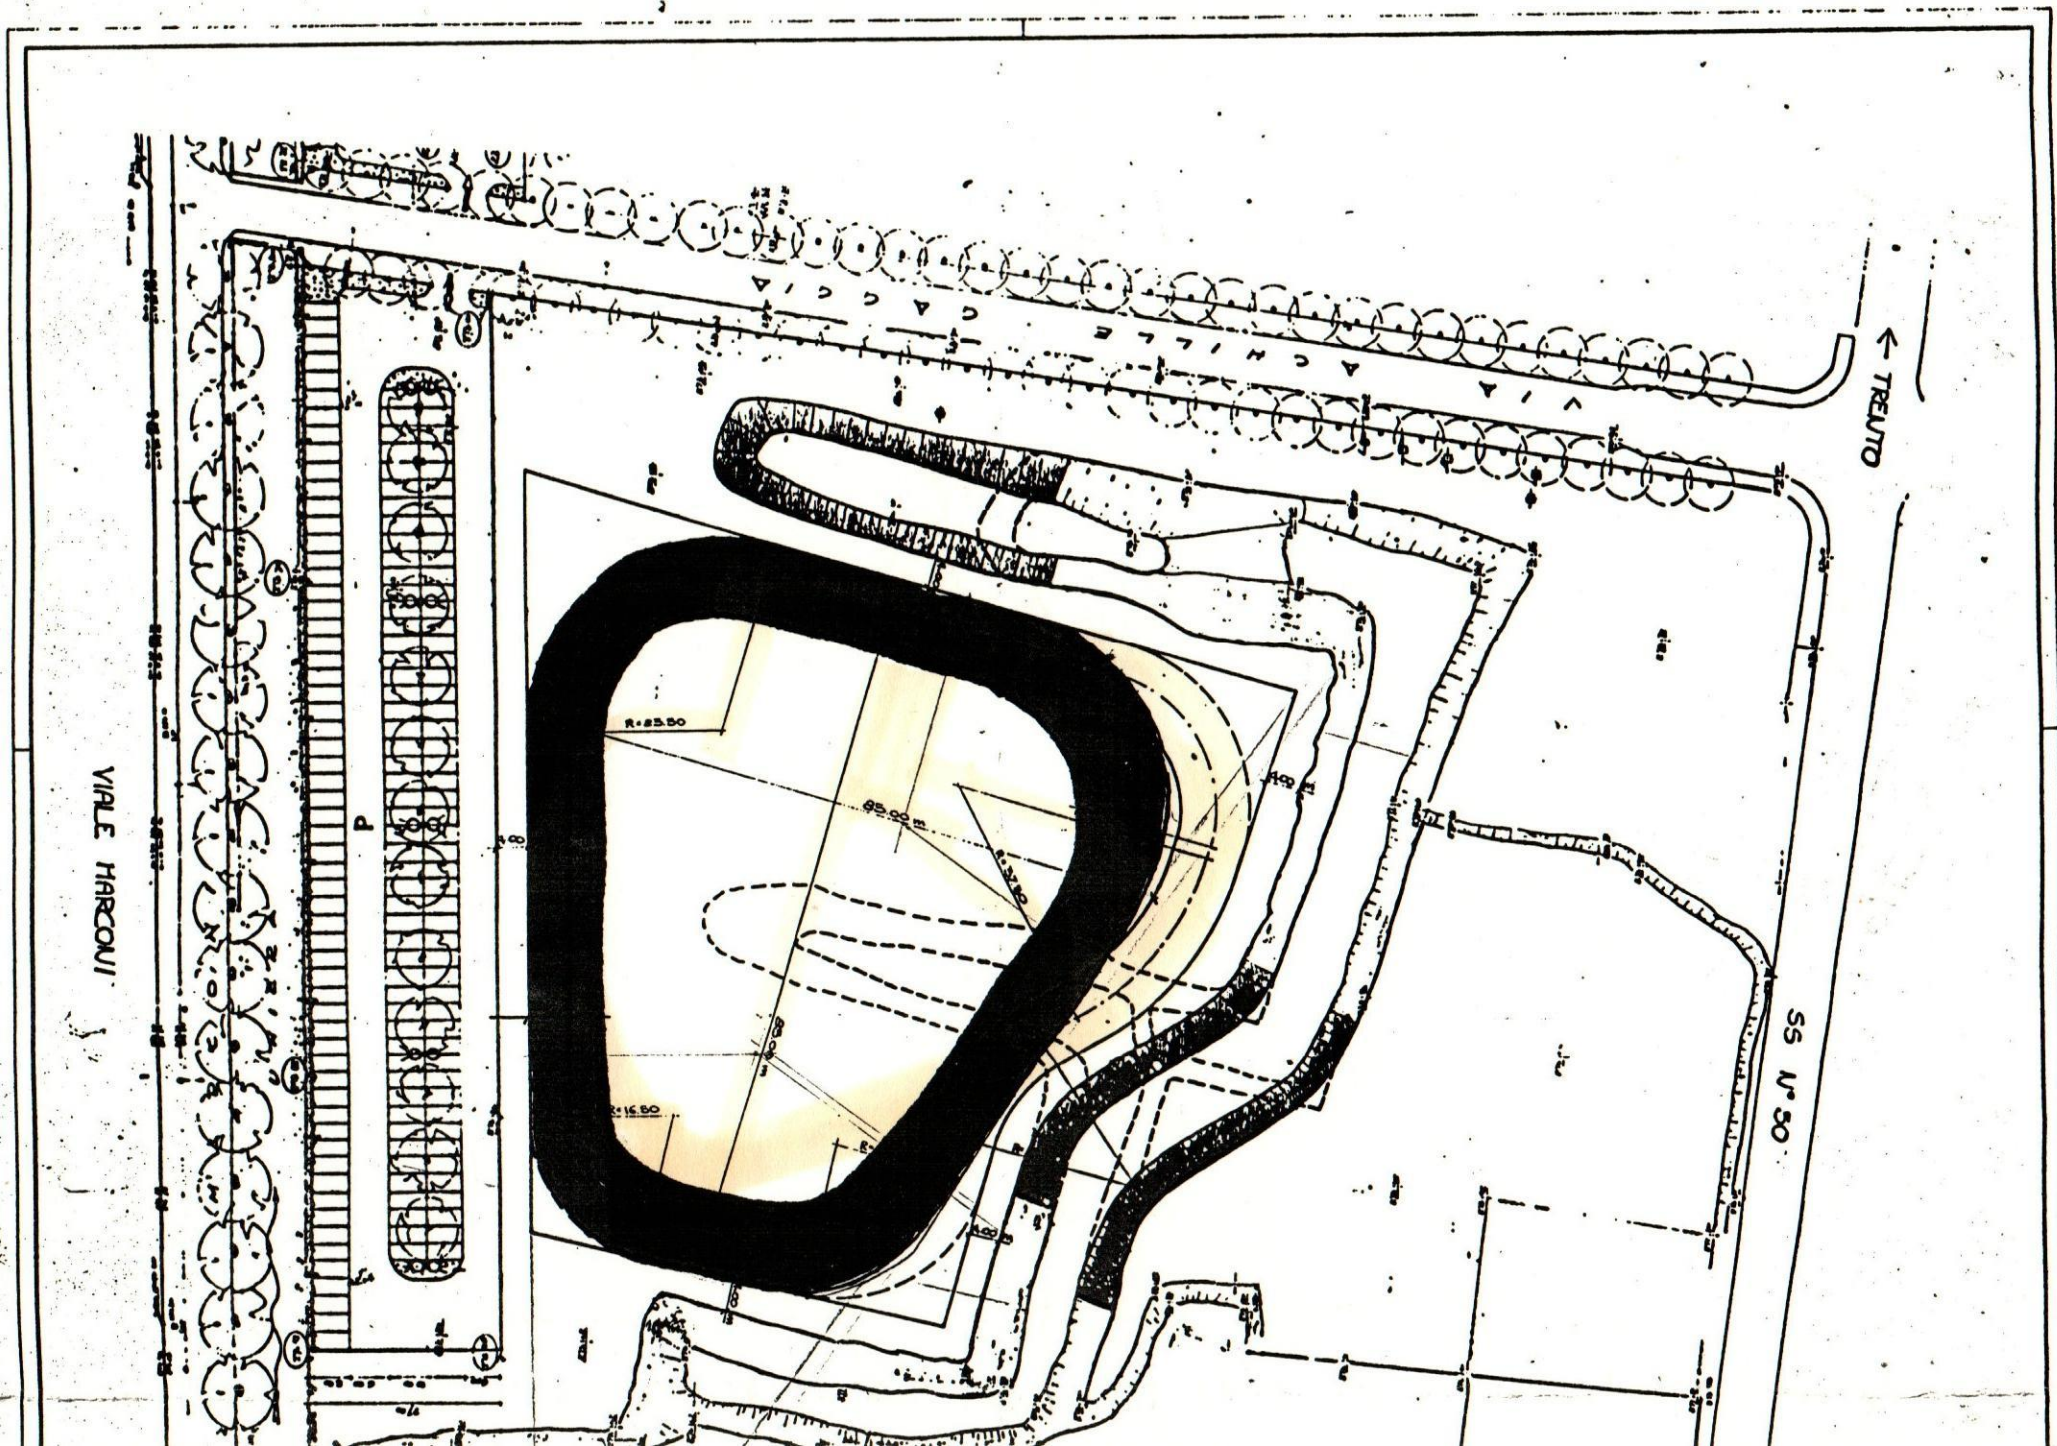


FOTO N. 4



LEGENDA

-  SBM CAMERISA
-  RIPOSO



VIALE HARCOURI

← TRELITO


SS N° 30


R=25.50

R=16.50

R=33.50

D

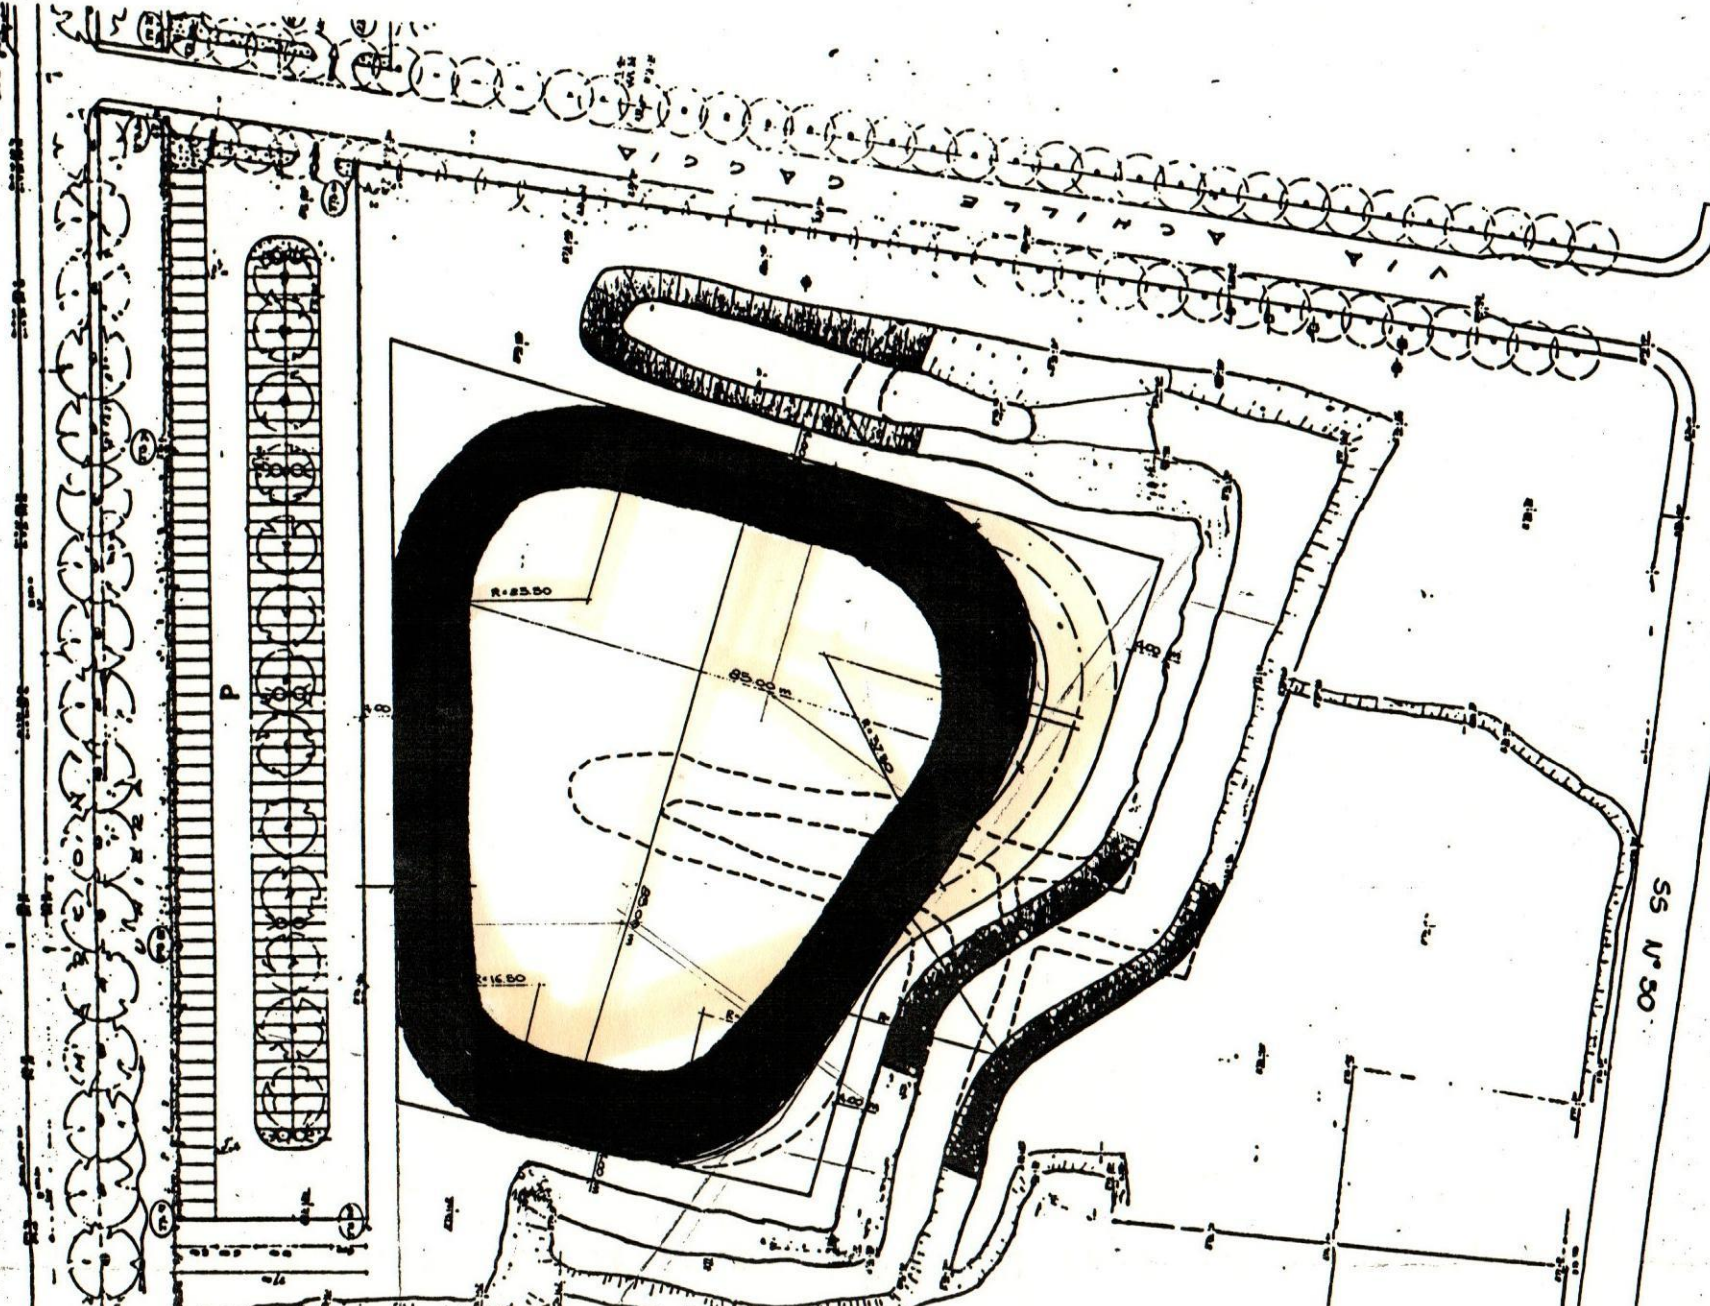

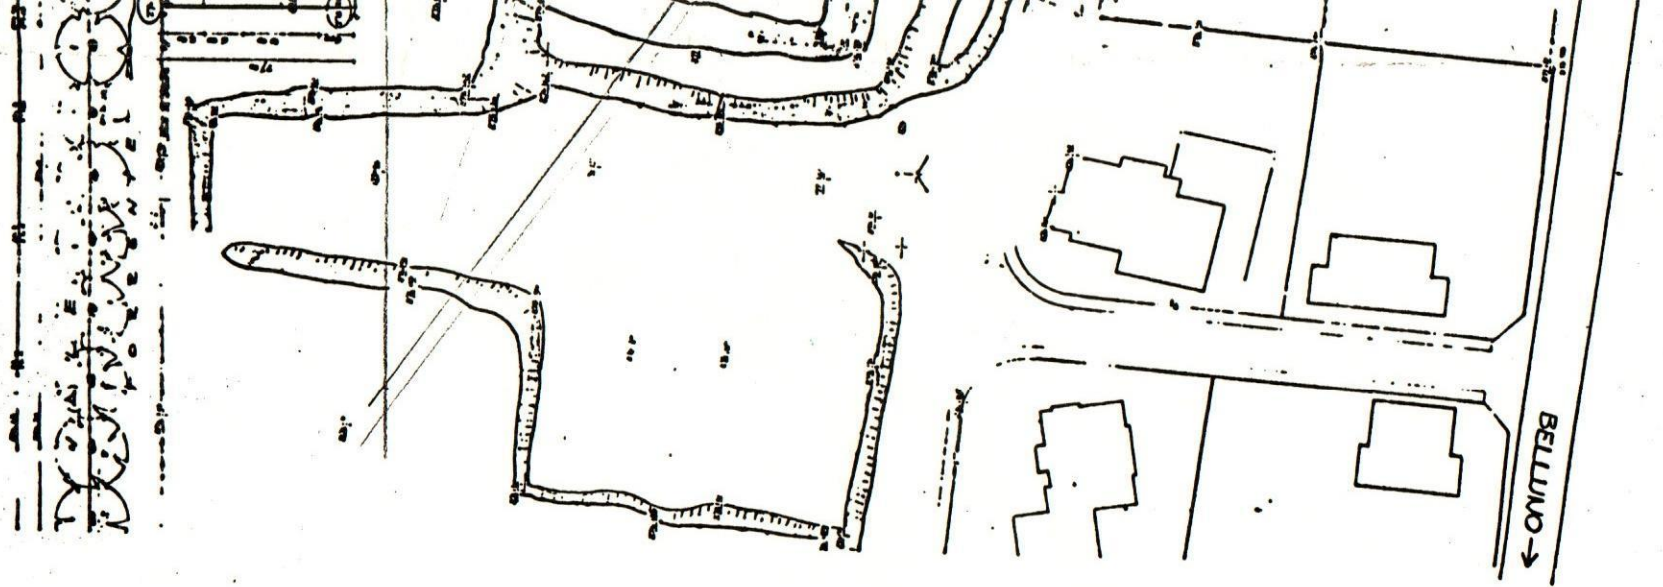

275 EST  
155,5

panorama Hotel Nuovo e Regenta  
Specimenato  
Servizio d'ordine  
Sul palazzo un palazzo x spitzer



CAPRARO NA SINAU X SPERANCE

Sano orologio →

Delteplaw

Geo suo lampara x Peltori  
x Tower lli

Tel. SINA x Pub. SINA

Mivedi ob SINA